

LEEMARK KFT

7700 Mohács, Szabadság u. 24

Munkaszám: 366/2024

MAGYARSARLÓS

külterület


Adatszolgáltatás iktatószáma:2-1574/2024

VÁLTOZÁSI VÁZRAJZ

a 052/2, 052/3 és a 053 helyrajzi számú földrészleteken légszennyező
bűzforrás védelem tényének feljegyzéséhez

Méretarány: 1:4000

A vázrajz méretek levételére nem alkalmas.

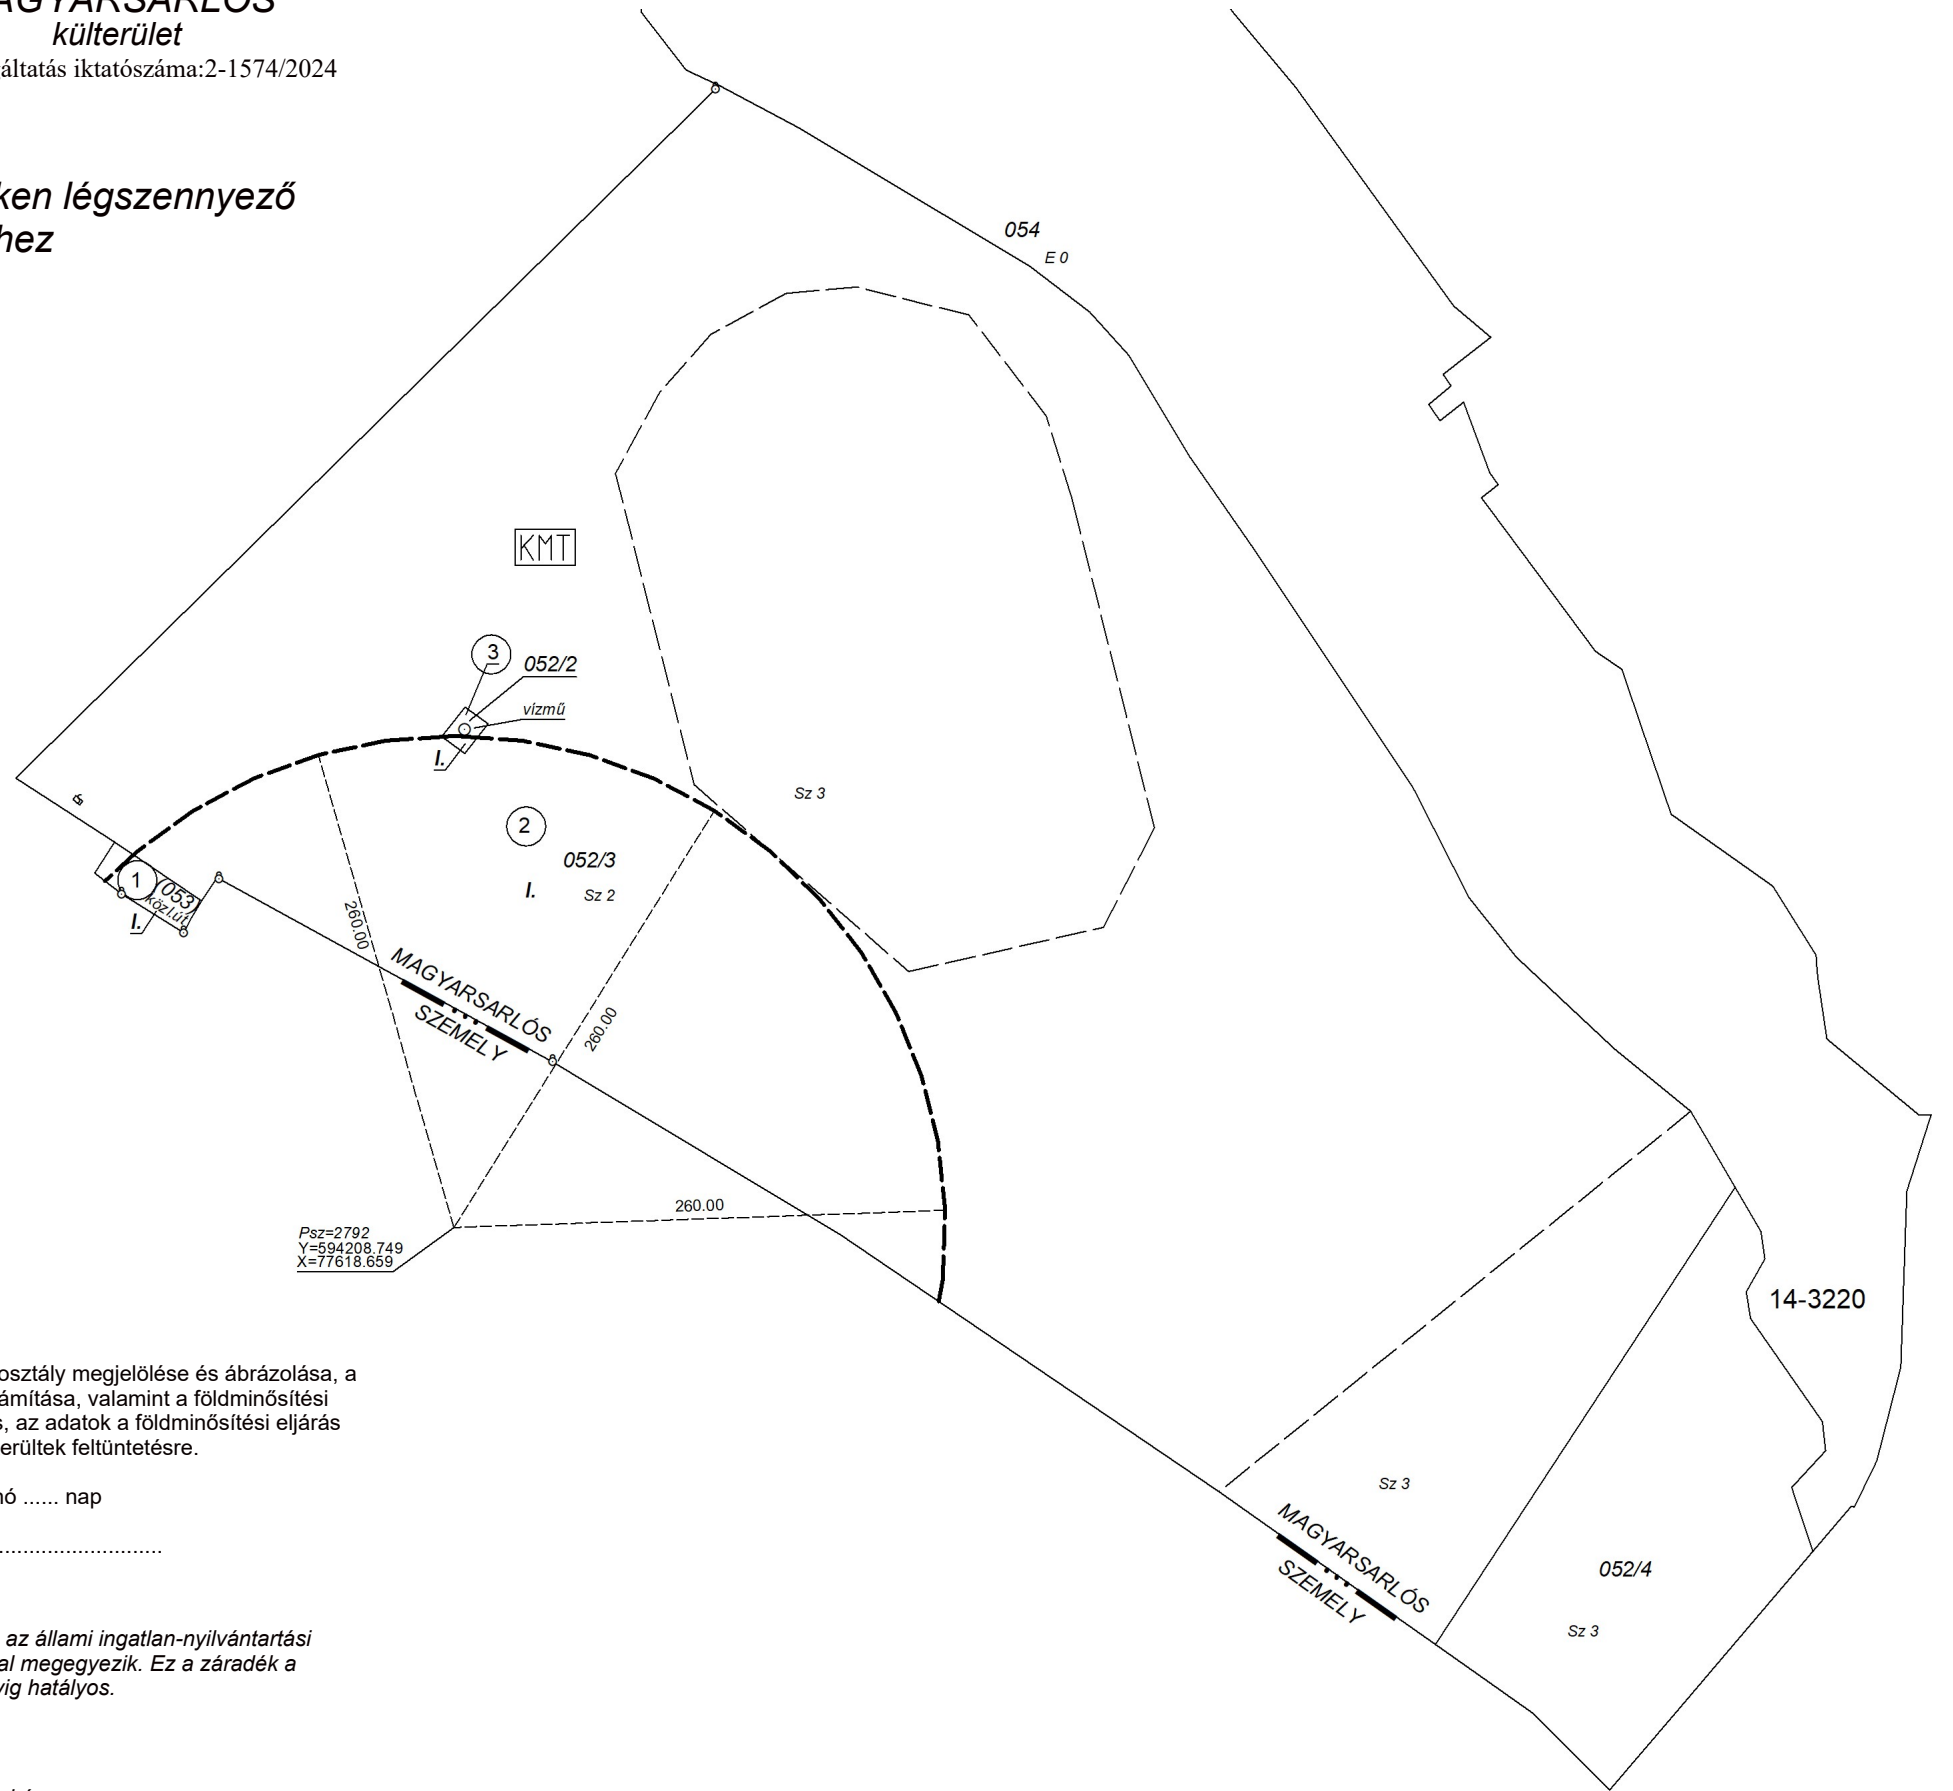

A művelési ág és a minőségi osztály megjelölése és ábrázolása, a kataszteri tiszta jövedelem számítása, valamint a földminősítési mintateretek feltüntetése helyes, az adatok a földminősítési eljárás eredményének megfelelően kerültek feltüntetésre.

A sorszámmal ellátott földrészleteket érintően, a I. jelű területrészt, területkimutatás szerinti területére a légszennyező bűzforrás védelmi övezetének megállapításához.

Pécs, 2024. hó nap

Záradékoló:

A változási vázrajz a területkimutatással együtt érvényes.

Mohács, 2024. szeptember 18., szerda

Az állami alapadat tartalom az állami ingatlan-nyilvántartási térképi adatbázis tartalmával megegyezik. Ez a záradék a kelteztől számított egy évig hatályos.

Pécs, 2024 hó nap

Készítő és Minőséget tanusító:

Földmérő ig.szám: 10065/2020
Ing. rend. min. szám: 2586/2024

P.h.

Záradékoló:

Ing. rend. min. száma:/.....