

VÁLTOZÁSI VÁZRAJZ

a 0193/5, 0193/8 és a 0193/9 helyrajzi számú földrészletek
telekcsoport újraosztása

Méretarány: 1:2000

Címkoordináták 0193/11 hrsz		
Poz.	Y	X
1	594238	77680
2	594161	77635
3	594235	77586
4	594145	77613
5	594222	77564
6	594127	77592
7	594208	77540
8	594191	77519
9	594117	77555
10	594096	77542
11	594136	77509
12	594119	77489
13	594077	77511
14	594063	77513
15	594042	77504
16	594026	77486
17	594010	77468
18	594083	77464
19	594072	77451
20	594056	77433
21	594040	77415
22	594014	77379
23	593985	77404
24	593983	77392
25	594022	77584
26	594183	77480
27	594168	77465
28	594042	77562

Záradékolás dátuma: 2024.05.15
Előzetes nyilvántartás száma: 2, 2024

Változás előtti állapot						Változás utáni állapot						Megjegyzés			
Hrsz	Alrészlet			Terület		AK	Hrsz	Alrészlet			Terület		AK	Szolgalmi és egyéb jogok	
	jel	műv. ága	Min.o.	ha. m ²	ha. m ²			jel	műv. ága	Min.o.	ha. m ²				ha. m ²
0193/5		kivett major		0.7137	-	0193/11				10.0929	2.58		III-2 34522/1994 DRV vízvez. szolg.jog. n.a. III-9 46259/2009 DRV víz.vez. szolg.jog. n.a.		
0193/8		fásított terület	3	1.9537	8.79		a	kivett major és 27 épület		8.8050	-				
0193/9		kivett major		8.7929	-		b	fásított terület és épület	3	0.5742	2.58				
							c	kivett major és 2 épület		0.7137	-				
						0193/12		fásított terület	3	1.3592	6.12		III-5 35582/2020 Szentkút Solar Kft vez.jog 106 m2 III-2 34522/1994 DRV vízvez. szolg.jog. n.a. III-9 46259/2009 DRV víz.vez. szolg.jog. n.a.		
						Községi		gyűjtő:		0.0082	-				
Összesen:				11.4603	8.79					11.4603	8.70				

A vázrajz méretek levételére nem alkalmas.

A telekcsoport újraosztása akaratunknak megfelelően történt:

BMB-HUNGARY Kft.
7700 Mohács, Tompa Mihály u. 15.
Adószám: 27894602-2-02
Községi adószám: HU27894602
Mohács, 2024. április 8.

Készítő és minőséget tanúsító:

Földmérő lg. száma: 10065/2020
Ing. rend. min. szám: 2586/2024
Vodn Márk
ingatlanrendező
földmérő mérnök
Ing. rend. min. sz.: 2586/2024



A művelési ág és a minőségi osztály megjelölése és ábrázolása, a kataszteri tiszta jövedelem számítása helyes, az adatok a földminősítési eljárás eredményének megfelelően kerültek feltüntetésre.

Pécs, 2024. 2024. MÁJ 15. nap

Záradékoló: [Signature]

A helyrajzi számozás és a területszámítás helyes. Ez a záradék a keletkezéstől számított egy évig hatályos.

Pécs, 2024. 2024. MÁJ 15. nap

Záradékoló: [Signature]


Ing. rend. min. száma: 2586/2024

Név:
Lakcím:

mint a vezeték jogosultja
- a 382/2007 (XII.23.) Korm. rendelet 5. paragrafus (8)
alapján ellenjegyzzi
- a 384/2016 (XII.2) Korm. rendelet 23. paragrafus (11)
alapján a telekalakításhoz, annak ingatlan-
nyilvántartásba történő bejegyzéséhez, a változási
vázrajzon feltüntetettek szerint hozzájárul.

Kelt:

Aláírás:

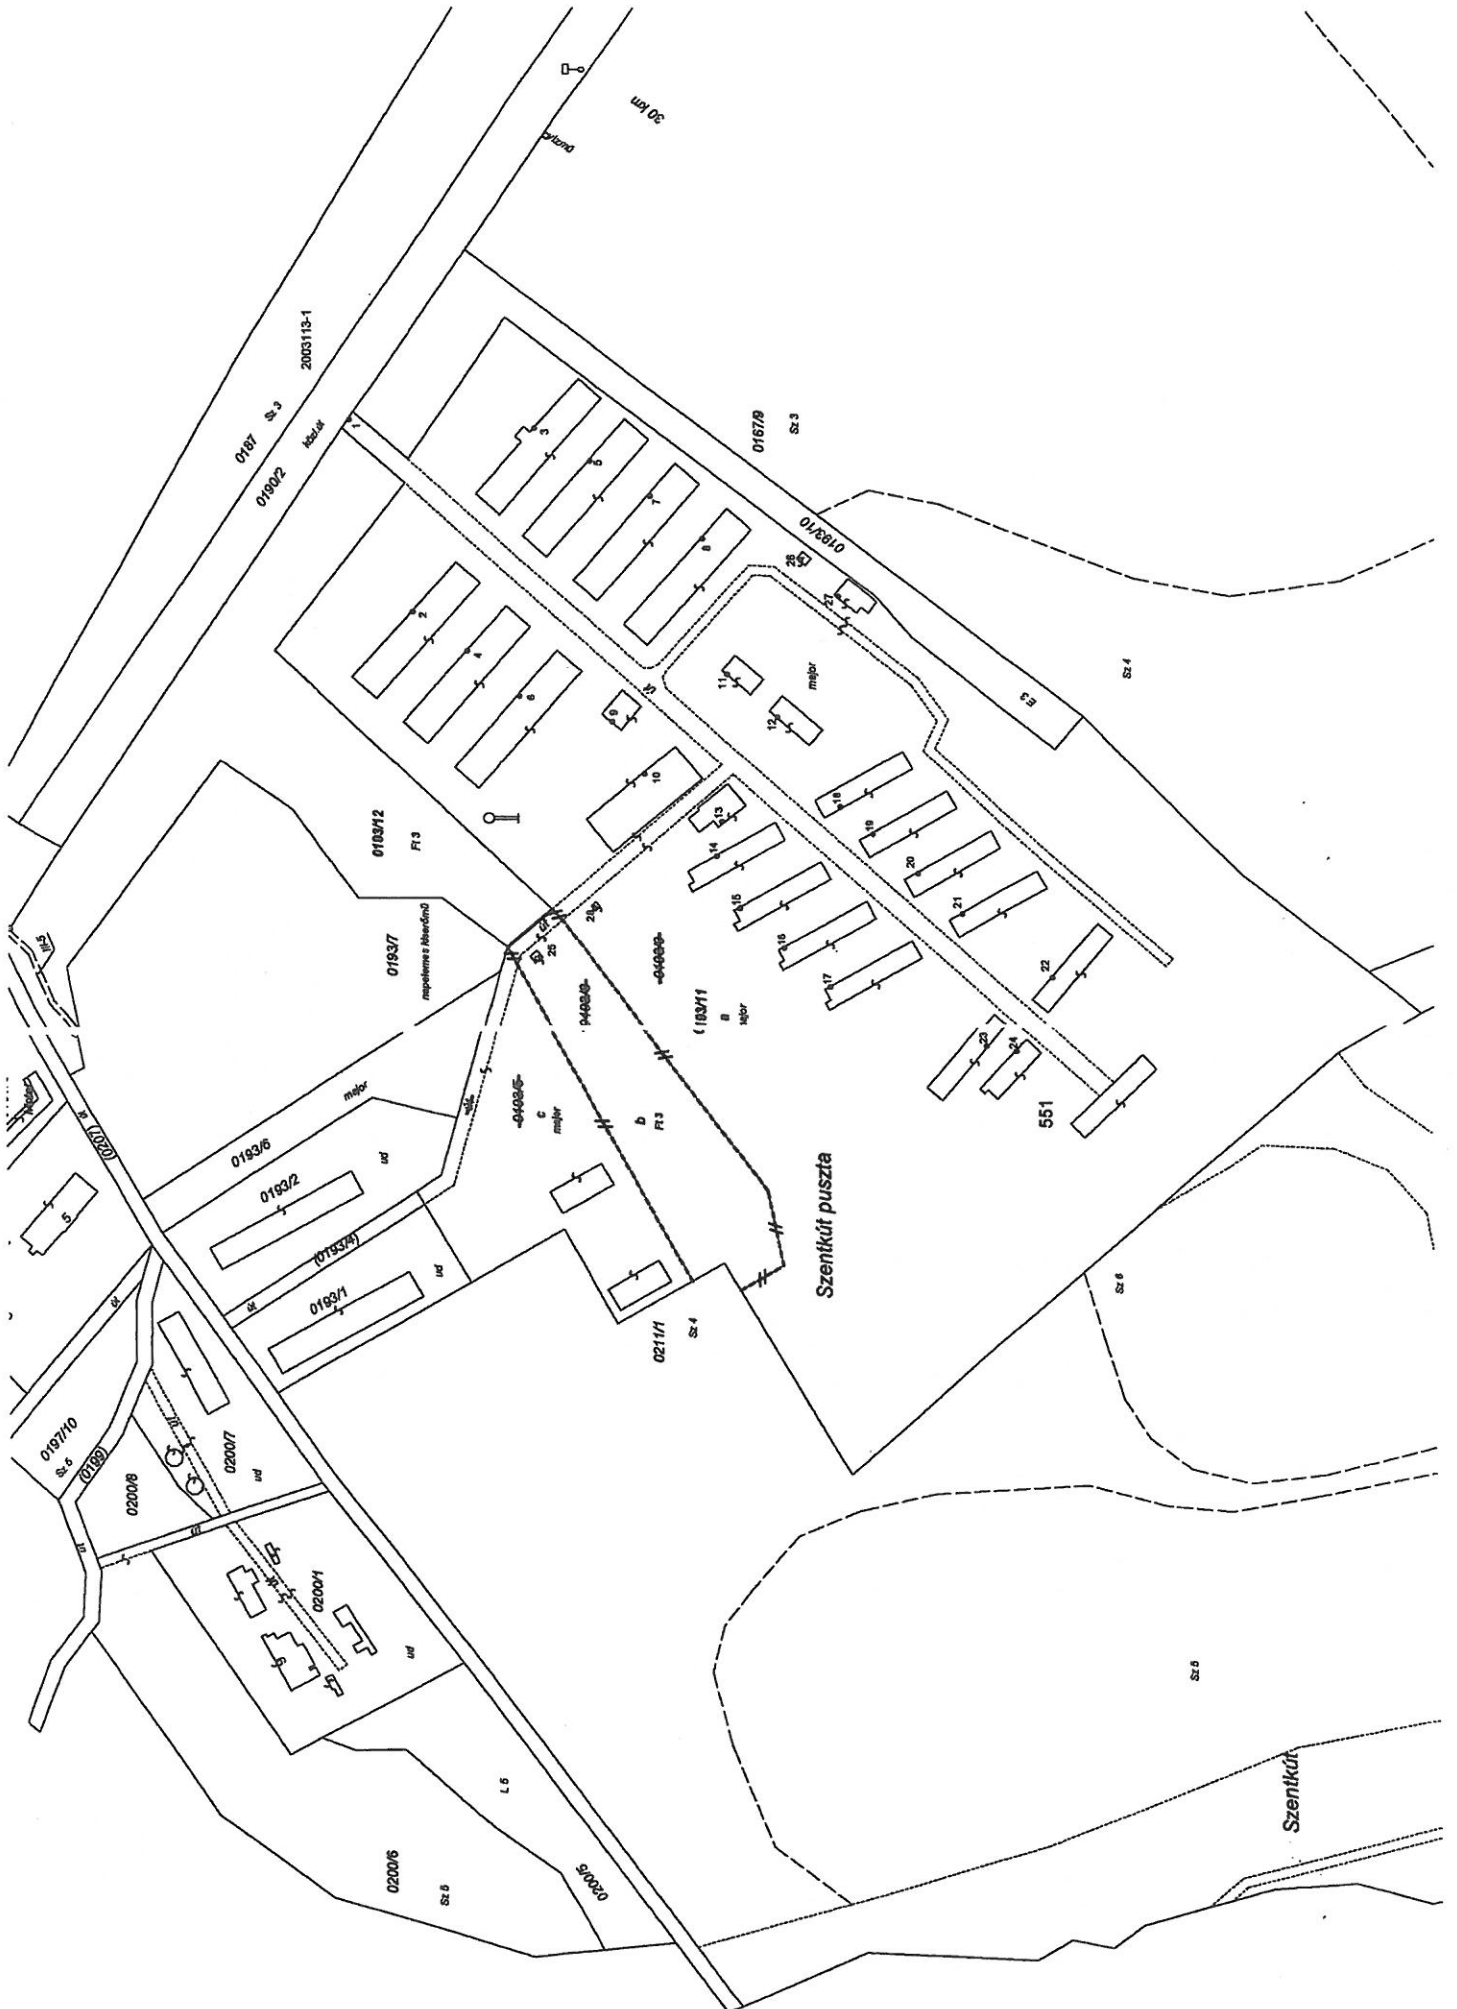

30 km

0187 Sz.3
0190/2 Kócsok
2003113-1

0167/B Sz.3

0193/0

0193/12 Ft.3

0193/7
megnevezés hiányában

0193/11 B mőző

0193/6 mőző

0193/2 ud

0193/4 ud

0193/1 ud

021/1 Sz.4

0197/10 Sz.6

0200/8

0200/7 ud

0200/1 ud

0200/6 Sz.6

0200/0

Szentkút puszta

Szentkút